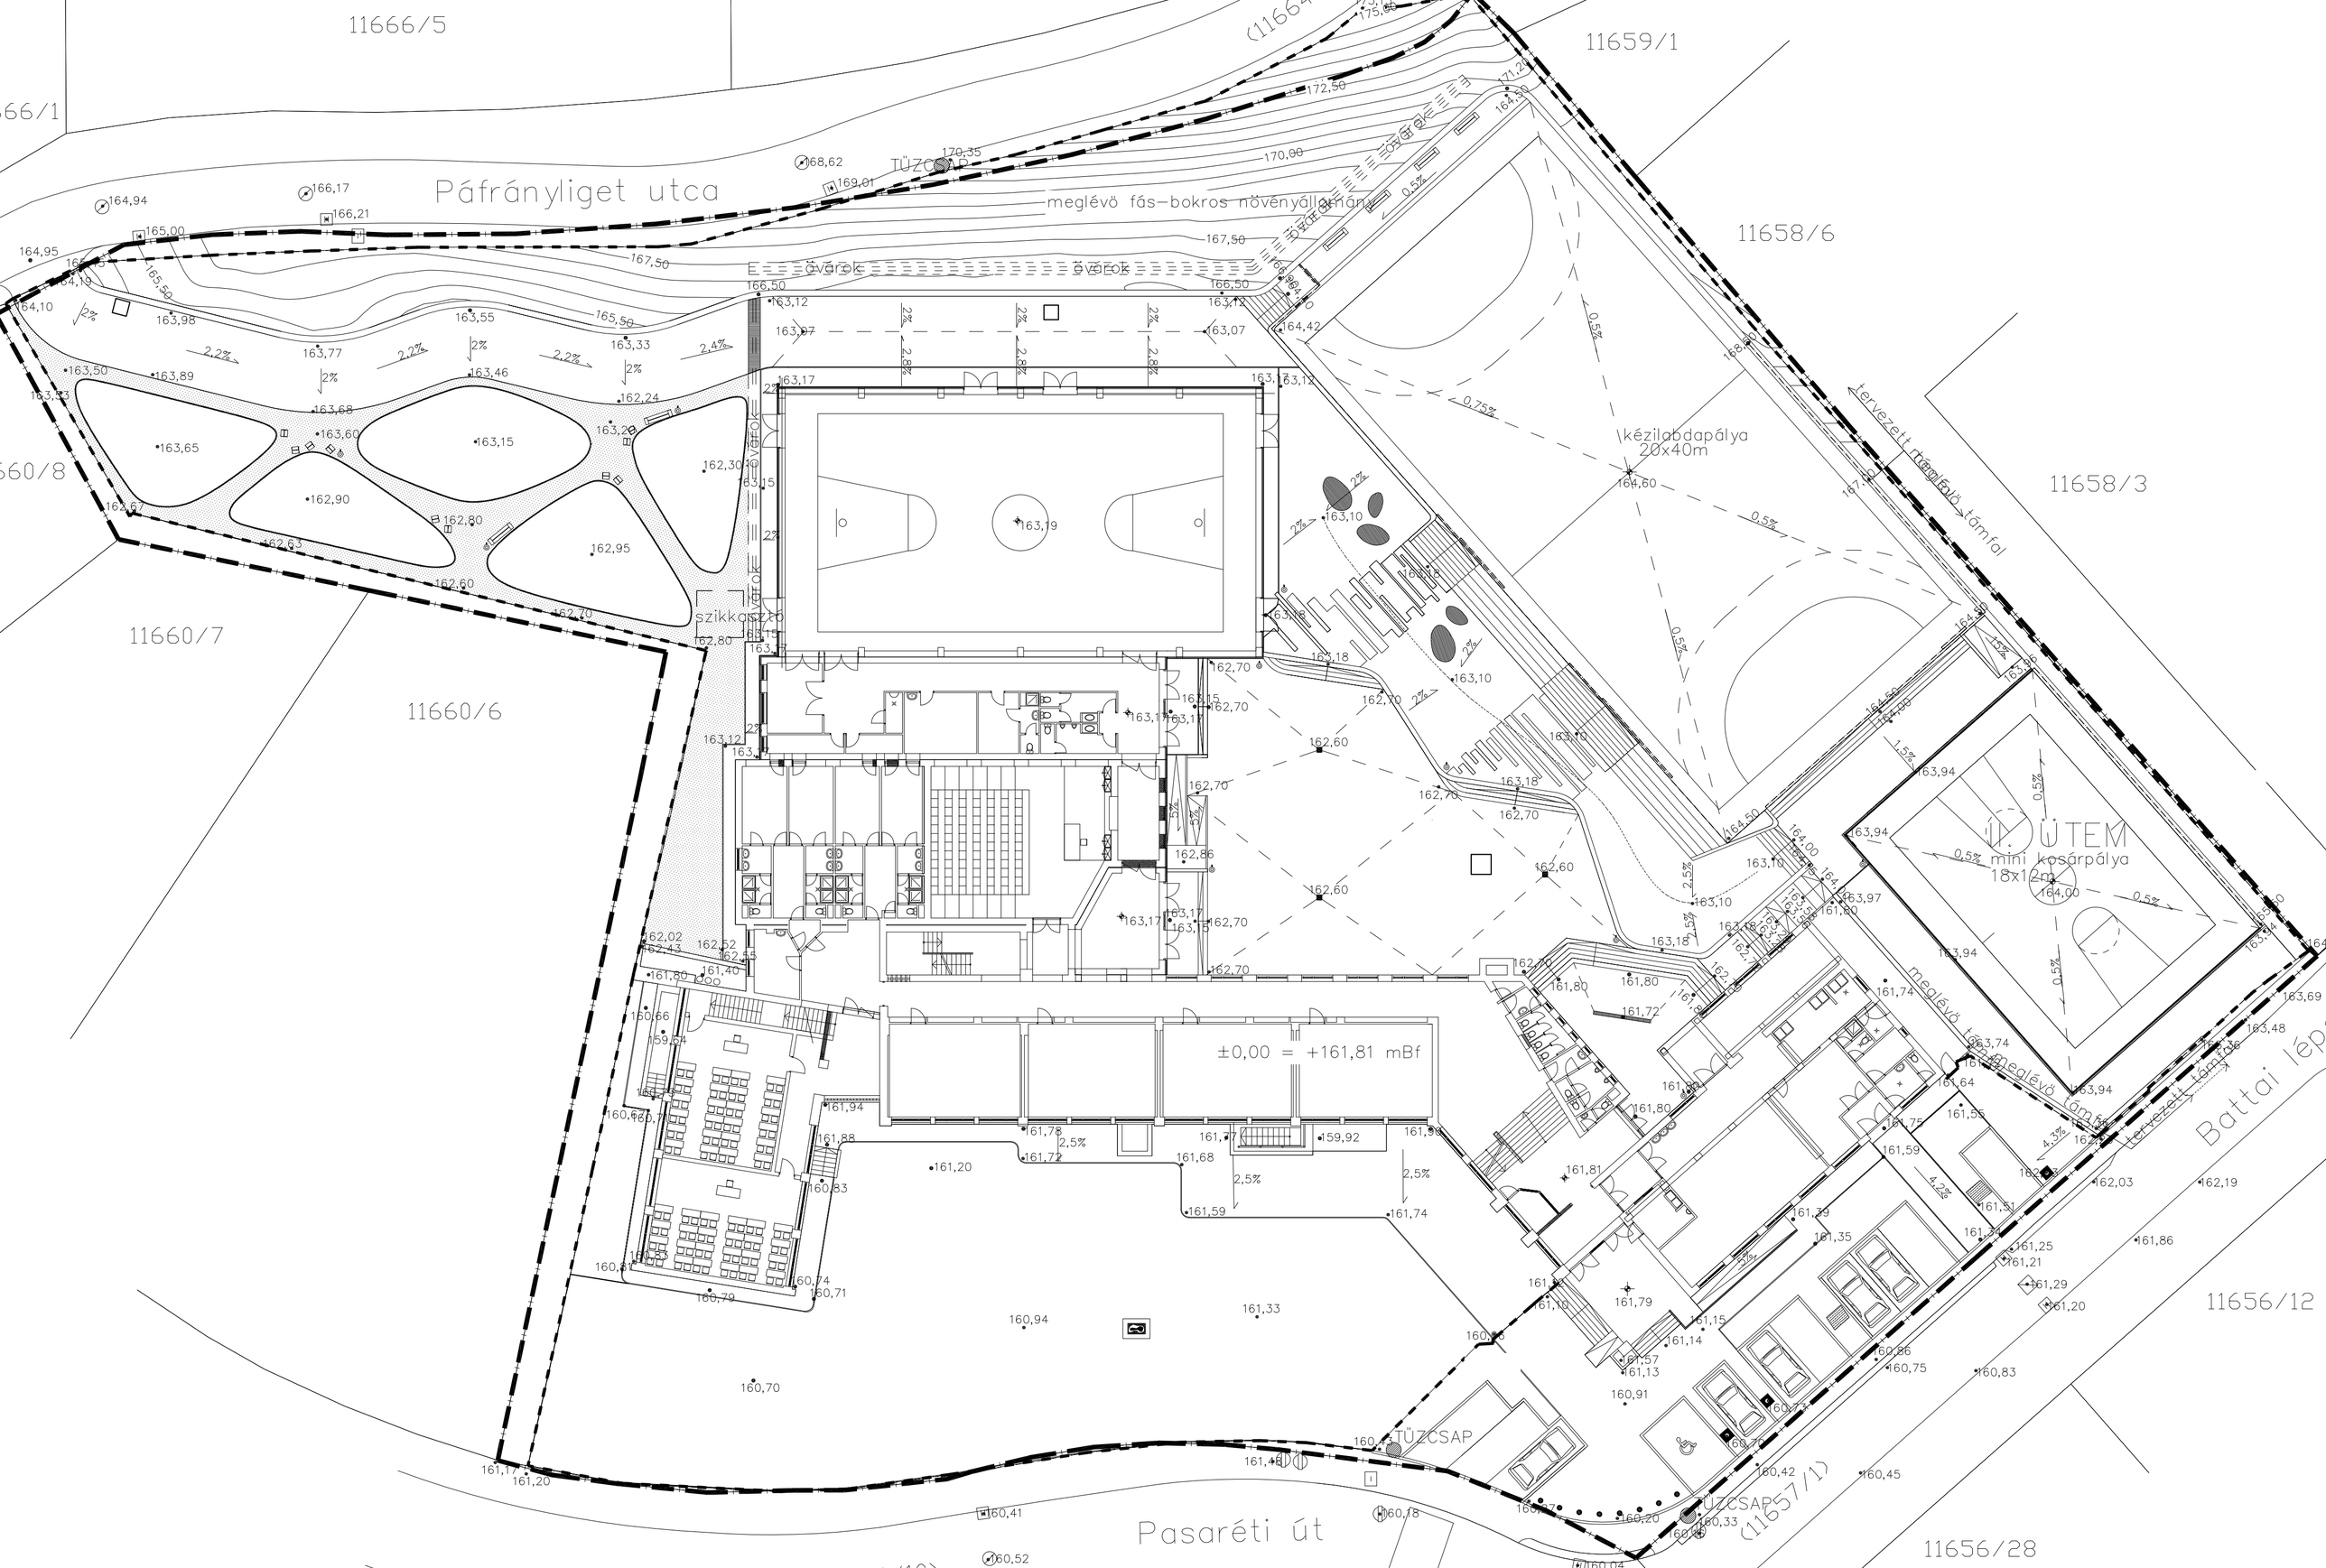
11666/5
11659/1
11658/6
11658/3
11660/8
11660/7
11660/6
11656/12
11656/28
Páfrányliget utca
Pasaréti út
Battai lép
meglévő fás–bokros növényállomány
árvárok
árvárok
TÜZCSAP
szikkasztó
kézilabdapálya
20x40m
mini kosárpálya
18x12m
UTEM
tervezett rámpa
meglévő támfal
tervezett támfal
±0,00 = +161,81 mBf