
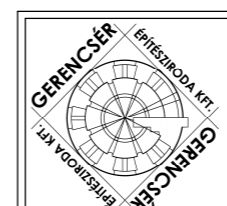


Közös területek		16. Lakás	
Függőfolyosó	35,79 m ²	Előtér	12,76 m ²
Lépcsőház	7,04 m ²	Fürdő	4,22 m ²
Összesen:	42,83 m²	Konyha	4,43 m ²
		Szoba	18,84 m ²
		Szoba	24,05 m ²
		Összesen:	65,05 m²
13. Lakás		17. Lakás	
Étkező-előtér	17,65 m ²	Előszoba	3,85 m ²
Fürdő	4,39 m ²	Fürdő	5,74 m ²
Szoba	15,18 m ²	Kamra	2,26 m ²
Szoba	19,67 m ²	Konyha-étkező	9,41 m ²
Wc	1,28 m ²	Szoba	20,74 m ²
Összesen:	64,93 m²	Összesen:	42,00 m²
14. Lakás		18. Lakás	
Előszoba	8,26 m ²	Előszoba	4,33 m ²
Fürdő	4,95 m ²	Fürdő	5,98 m ²
Konyha	5,61 m ²	Kamra	2,75 m ²
Szoba	24,23 m ²	Konyha-étkező	10,93 m ²
Összesen:	43,05 m²	Szoba	20,74 m ²
		Szoba	10,93 m ²
		Összesen:	55,66 m²
15. Lakás		Lakások összesen:	
Előszoba	9,13 m ²		314,82 m ²
Fürdő	4,78 m ²	II. emelet összesen:	
Konyha	5,41 m ²		357,65 m ²
Szoba	24,81 m ²		
Összesen:	44,13 m²		

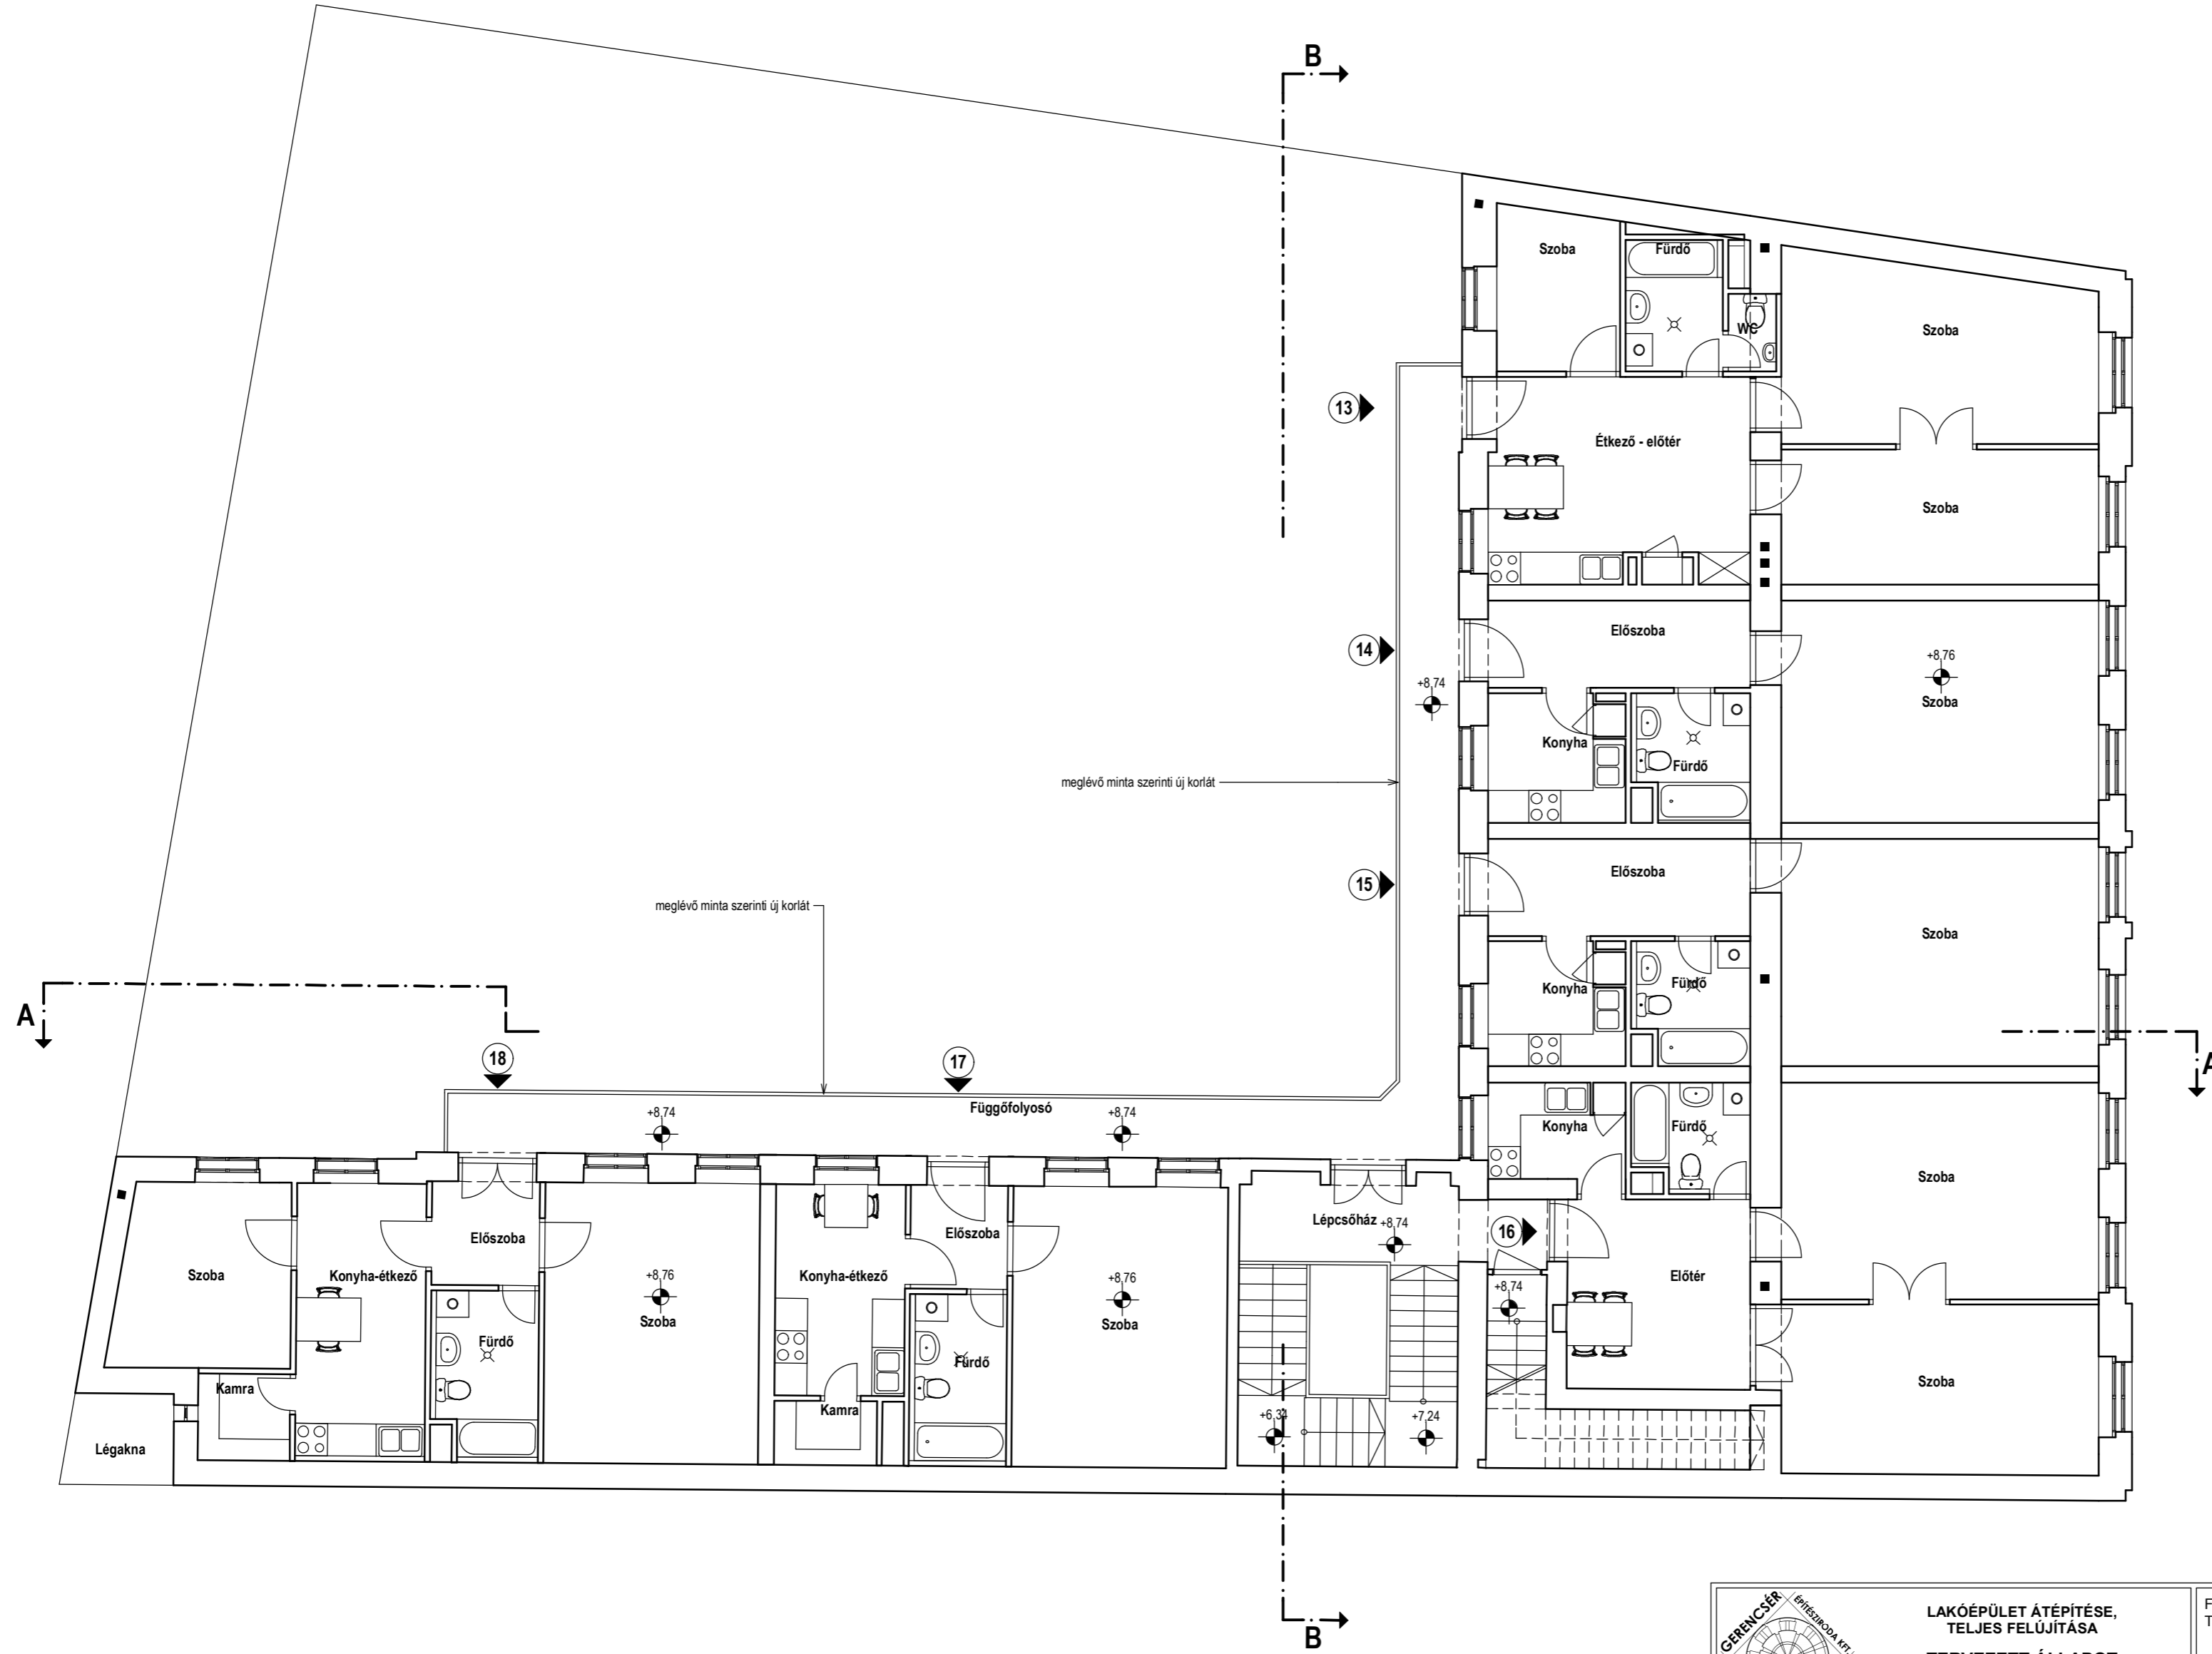

**LAKÓÉPÜLET ÁTÉPÍTÉSE,
TELJES FELÚJÍTÁSA
TERVEZETT ÁLLAPOT**
1091 BUDAPEST IX., HÖGYES ENDRE U. 8.

FELELŐS ÉPÍTÉSZ GERENCSÉR ÉPÍTÉSZIRODA KFT.
TERVEZŐ: 1052 Budapest, Semmelweis u. 4. II/9.
Tel/Fax: 31-87-885

GERENCSÉR LÁSZLÓ
É1-01-0074/12

II. EMELETI ALAPRAJZ