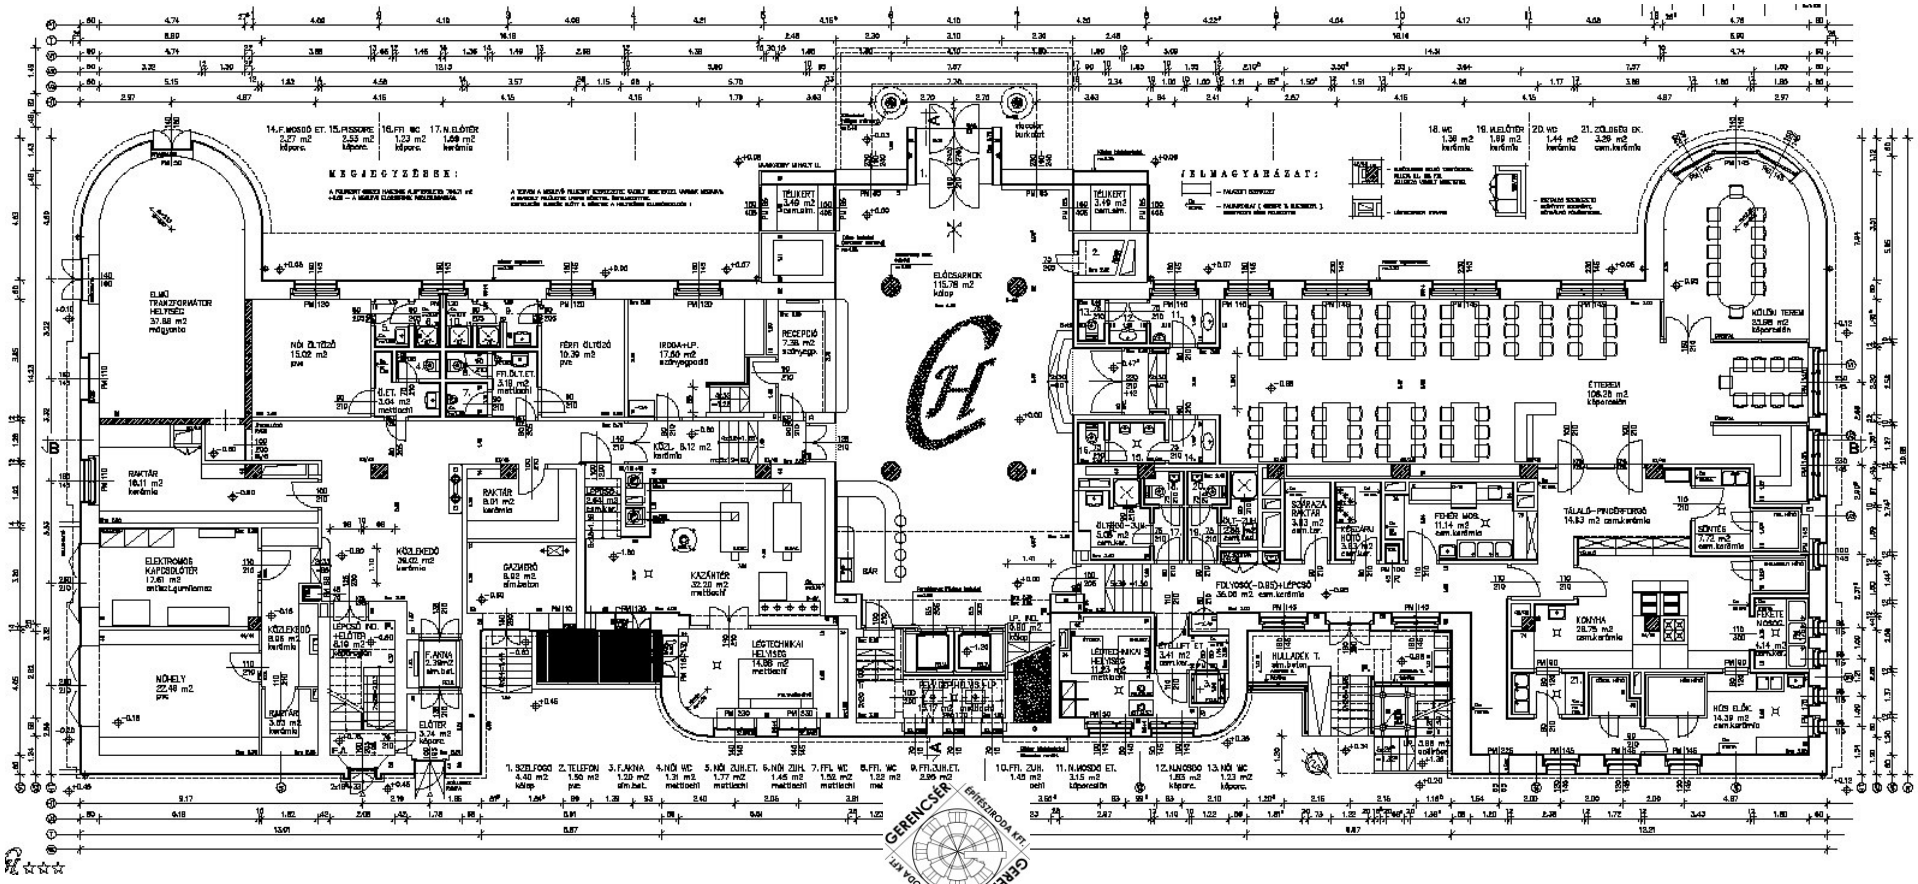
MEGJEGYZÉSEK:
ELMAGYARÁZAT:
ELMŰ TRANZFORMÁTOR HELYISÉG 37.88 m2 mélygarázs
NŐI ÖLTÖZŐ 15.02 m2 pvc
FÉRFI ÖLTÖZŐ 10.39 m2 pvc
IRODA+LP. 17.50 m2 szőnyegpadló
RECEPCIÓ 7.38 m2 szőnyeg.
ELŐCSARNOK 115.78 m2 kőlap
TÉLIKERT 3.49 m2 kerámia
RAKTÁR 10.11 m2 kerámia
ELEKTROMOS KAPCSOLÓTÉR 12.61 m2 antisztatikus burkolat
NŐHELY 22.48 m2 pvc
KÖZLEKEDŐ 26.00 m2 kerámia
GÁZHERŐ 8.02 m2 aljzatbeton
KAZÁNTÉR 32.20 m2 mettlach
LÉGTECHNIKAI HELYISÉG 14.86 m2 mettlach
BÁR
ÉTEREM 106.28 m2 kőporcelán
KÖLÖNTEREM 33.08 m2 kőporcelán
FEHÉR MOS. 11.14 m2 cem.kerámia
TÁLALÓ-PINCÉRFOLYOSÓ 14.83 m2 cem.kerámia
SZÁRAZÁRU RAKTÁR 3.83 m2 cem.ker.
FOLYOSÓK(-0.85)+LÉPCSŐ 36.00 m2 cem.kerámia
KONYHA 28.75 m2 cem.kerámia
HŰTŐ BLÖK 14.39 m2 cem.kerámia
HULLADÉK T. vm.beton
1. SZELFOGÓ 4.40 m2 kőlap
2. TELEFON 1.50 m2 pvc
3. F.AKNA 1.20 m2 vm.bet.
4. NŐI WC 1.31 m2 mettlach
5. NŐI ZUH.ET. 1.77 m2 mettlach
6. NŐI ZUH. 1.45 m2 mettlach
7. FFI. WC 1.52 m2 mettlach
8. FFI. WC 1.22 m2 mel
9. FFI.ZUH.ET. 2.95 m2
10. FFI. ZUH. 1.45 m2 delt
11. N.MOSDÓ ET. 3.15 m2 kőporcelán
12. N.MOSDÓ 1.65 m2 kőporc.
13. NŐI WC 1.23 m2 kőporc.
GERENCSÉR ÉPÍTÉSZIRODA KFT.